





ОБЩ УСТРОЙСТВЕН ПЛАН НА ОБЩИНА АКСАКОВО

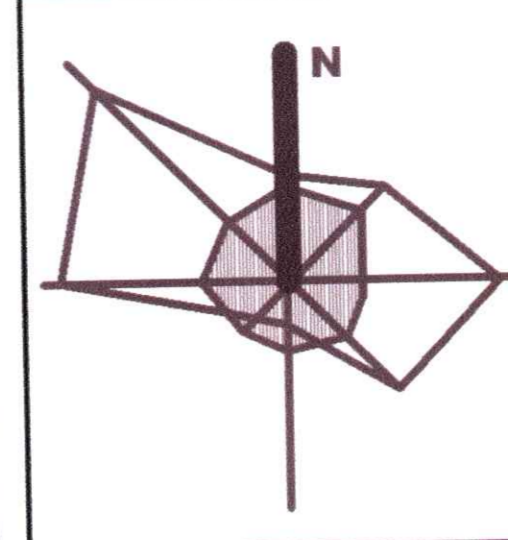

ОКОНЧАТЕЛЕН ПРОЕКТ

СЪОБЩИТЕЛНА МРЕЖА
М 1:50 000

№10

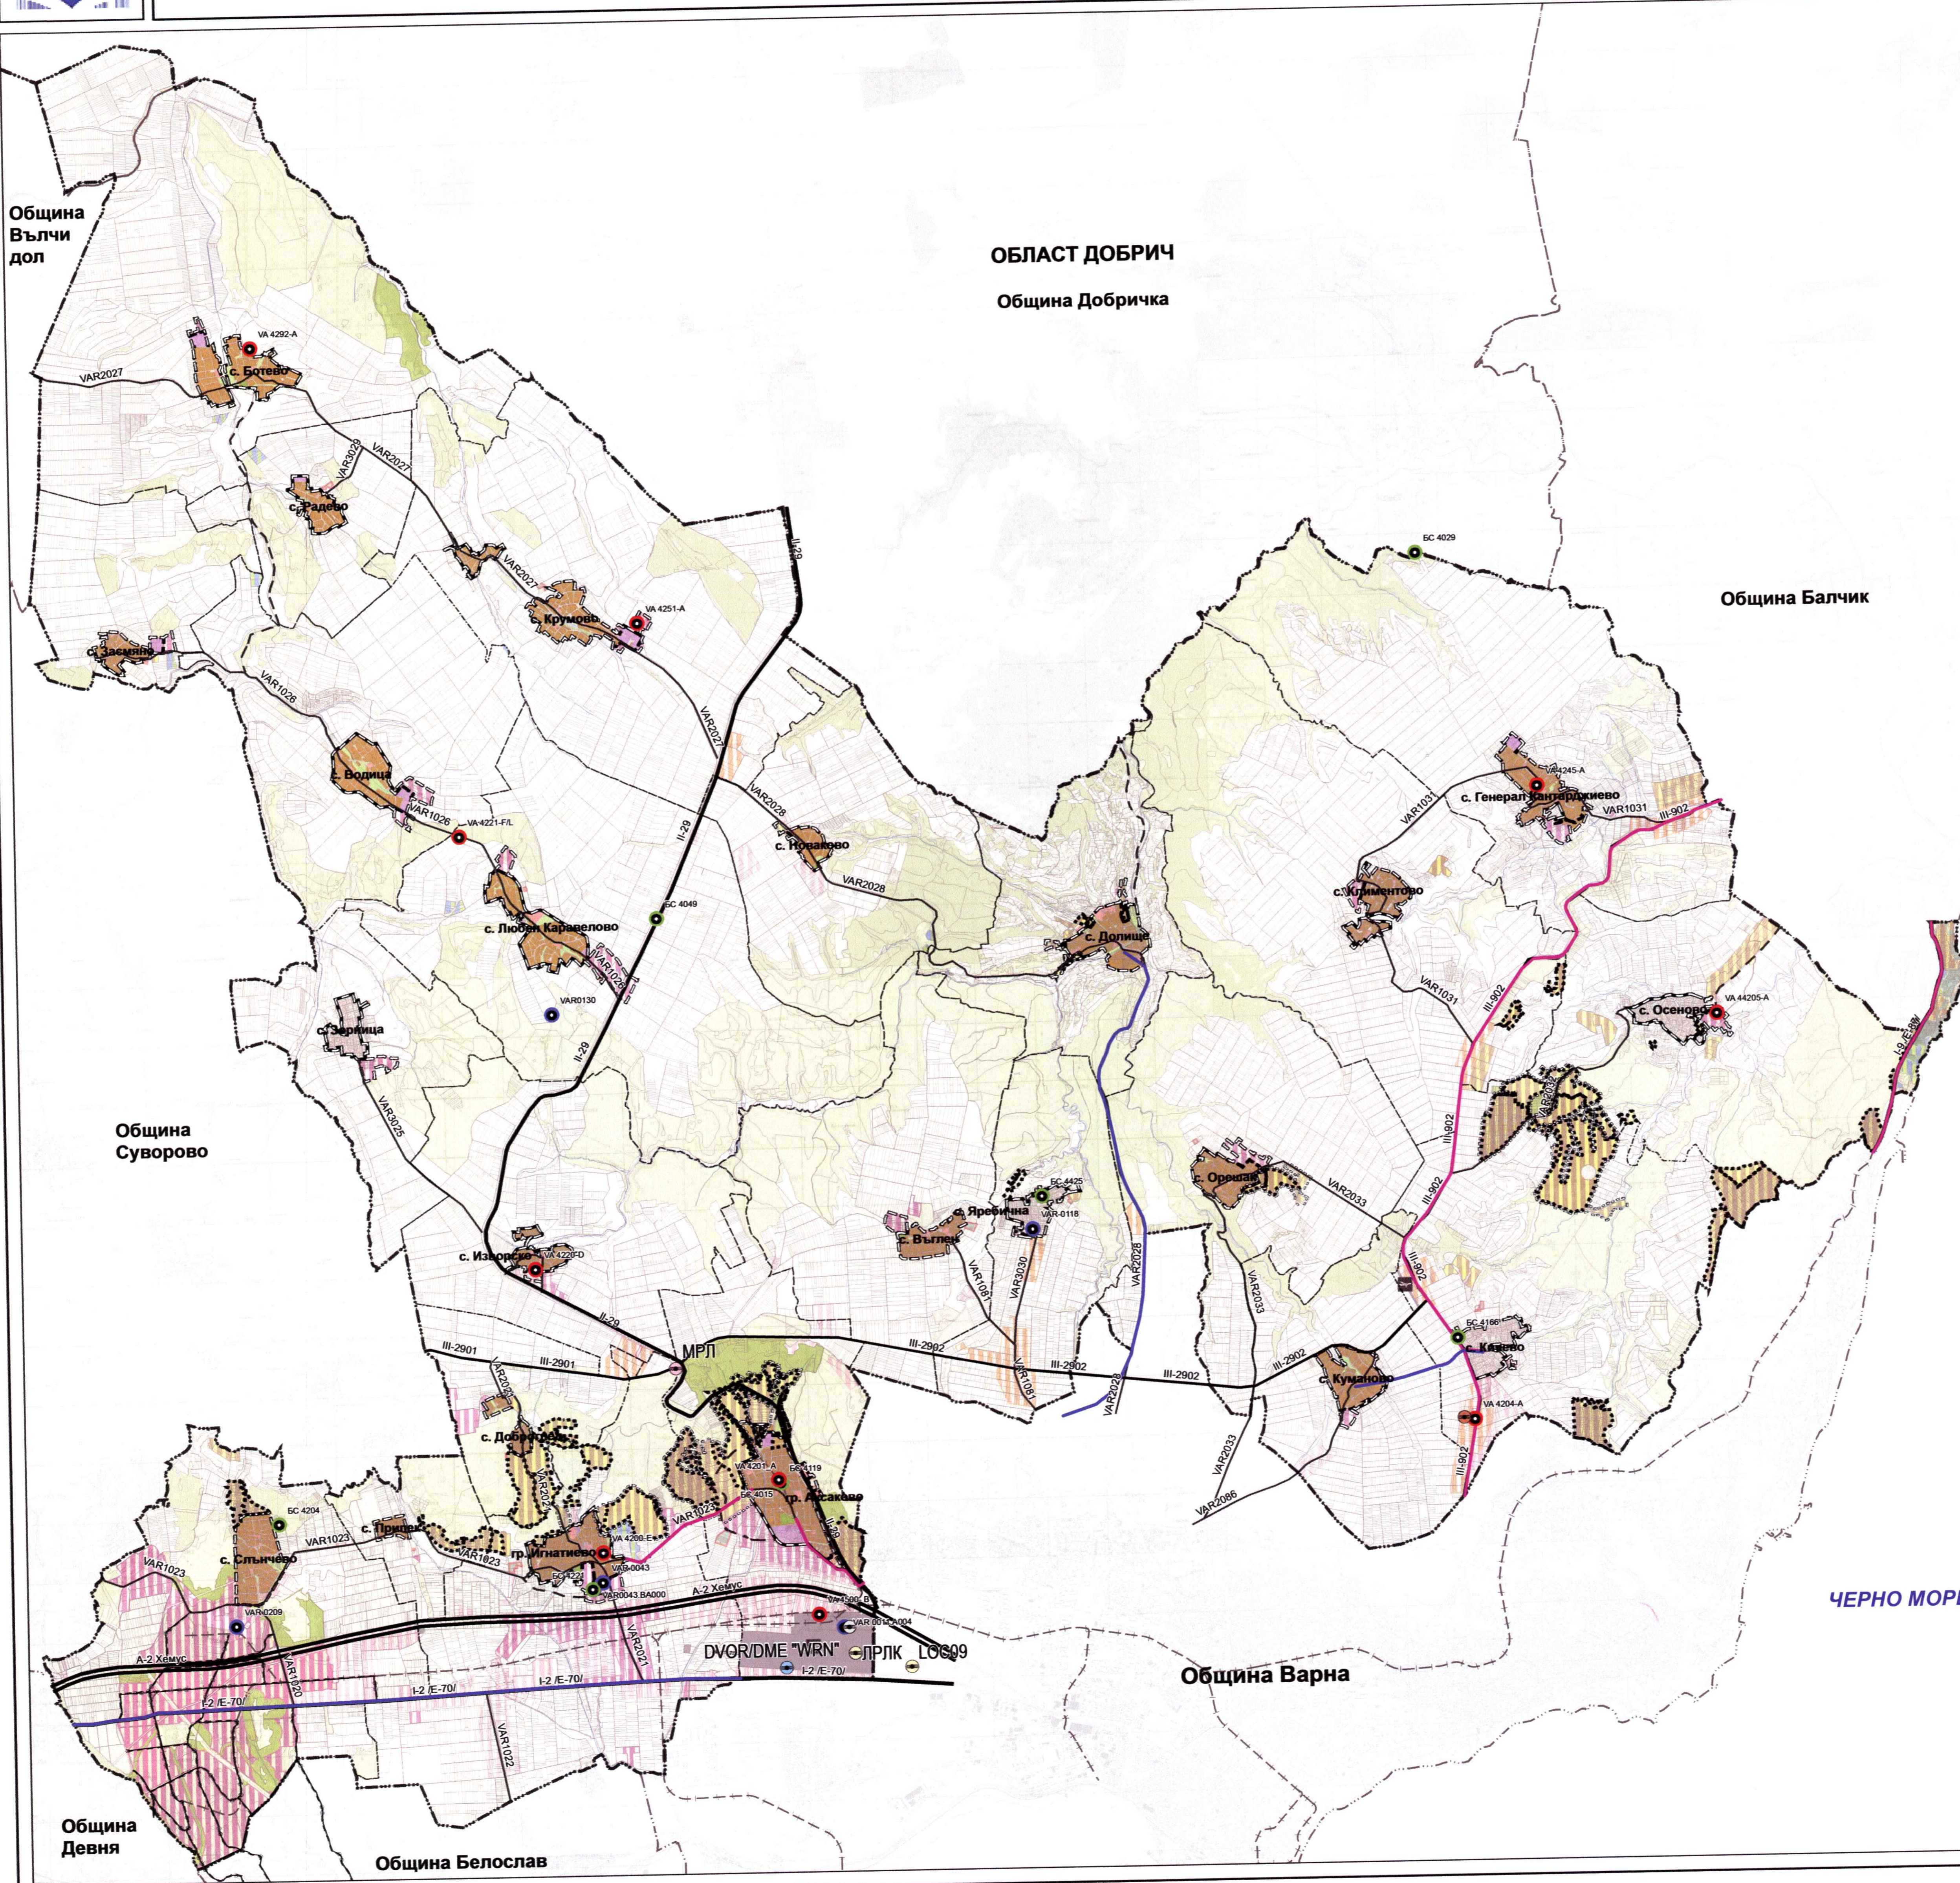

ЛЕГЕНДА

Базови станции

- БТК ЕАД
- МОБИЛТЕЛ ЕАД
- ЦЕТИН БЪЛГАРИЯ ЕАД

навигационни съоръжения и предаватели

- навигационно съоръжение DVR/DME "WRN"
- курсов предавател LOC09
- летищен радиолокационен комплекс (ПРЛК)
- метеорологичен радиолокатор (МРЛ)
- Радиорелеен възел ОВД Варна
- Радиокommunikациона станция

- Оптична кабелна линия
- Медна кабелна линия

- граница на област
- граница на община
- граница на землище



Представяващ обединението: Милчо Близнаков

Ръководител колектив: арх. Ал. Петровиц

Варна - София, 2024 год.