





ОБЩ УСТРОЙСТВЕН ПЛАН НА ОБЩИНА АКСаКОВО

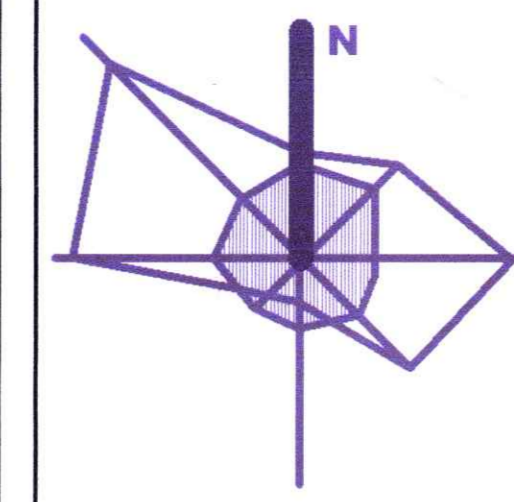

ОКОНЧАТЕЛЕН ПРОЕКТ

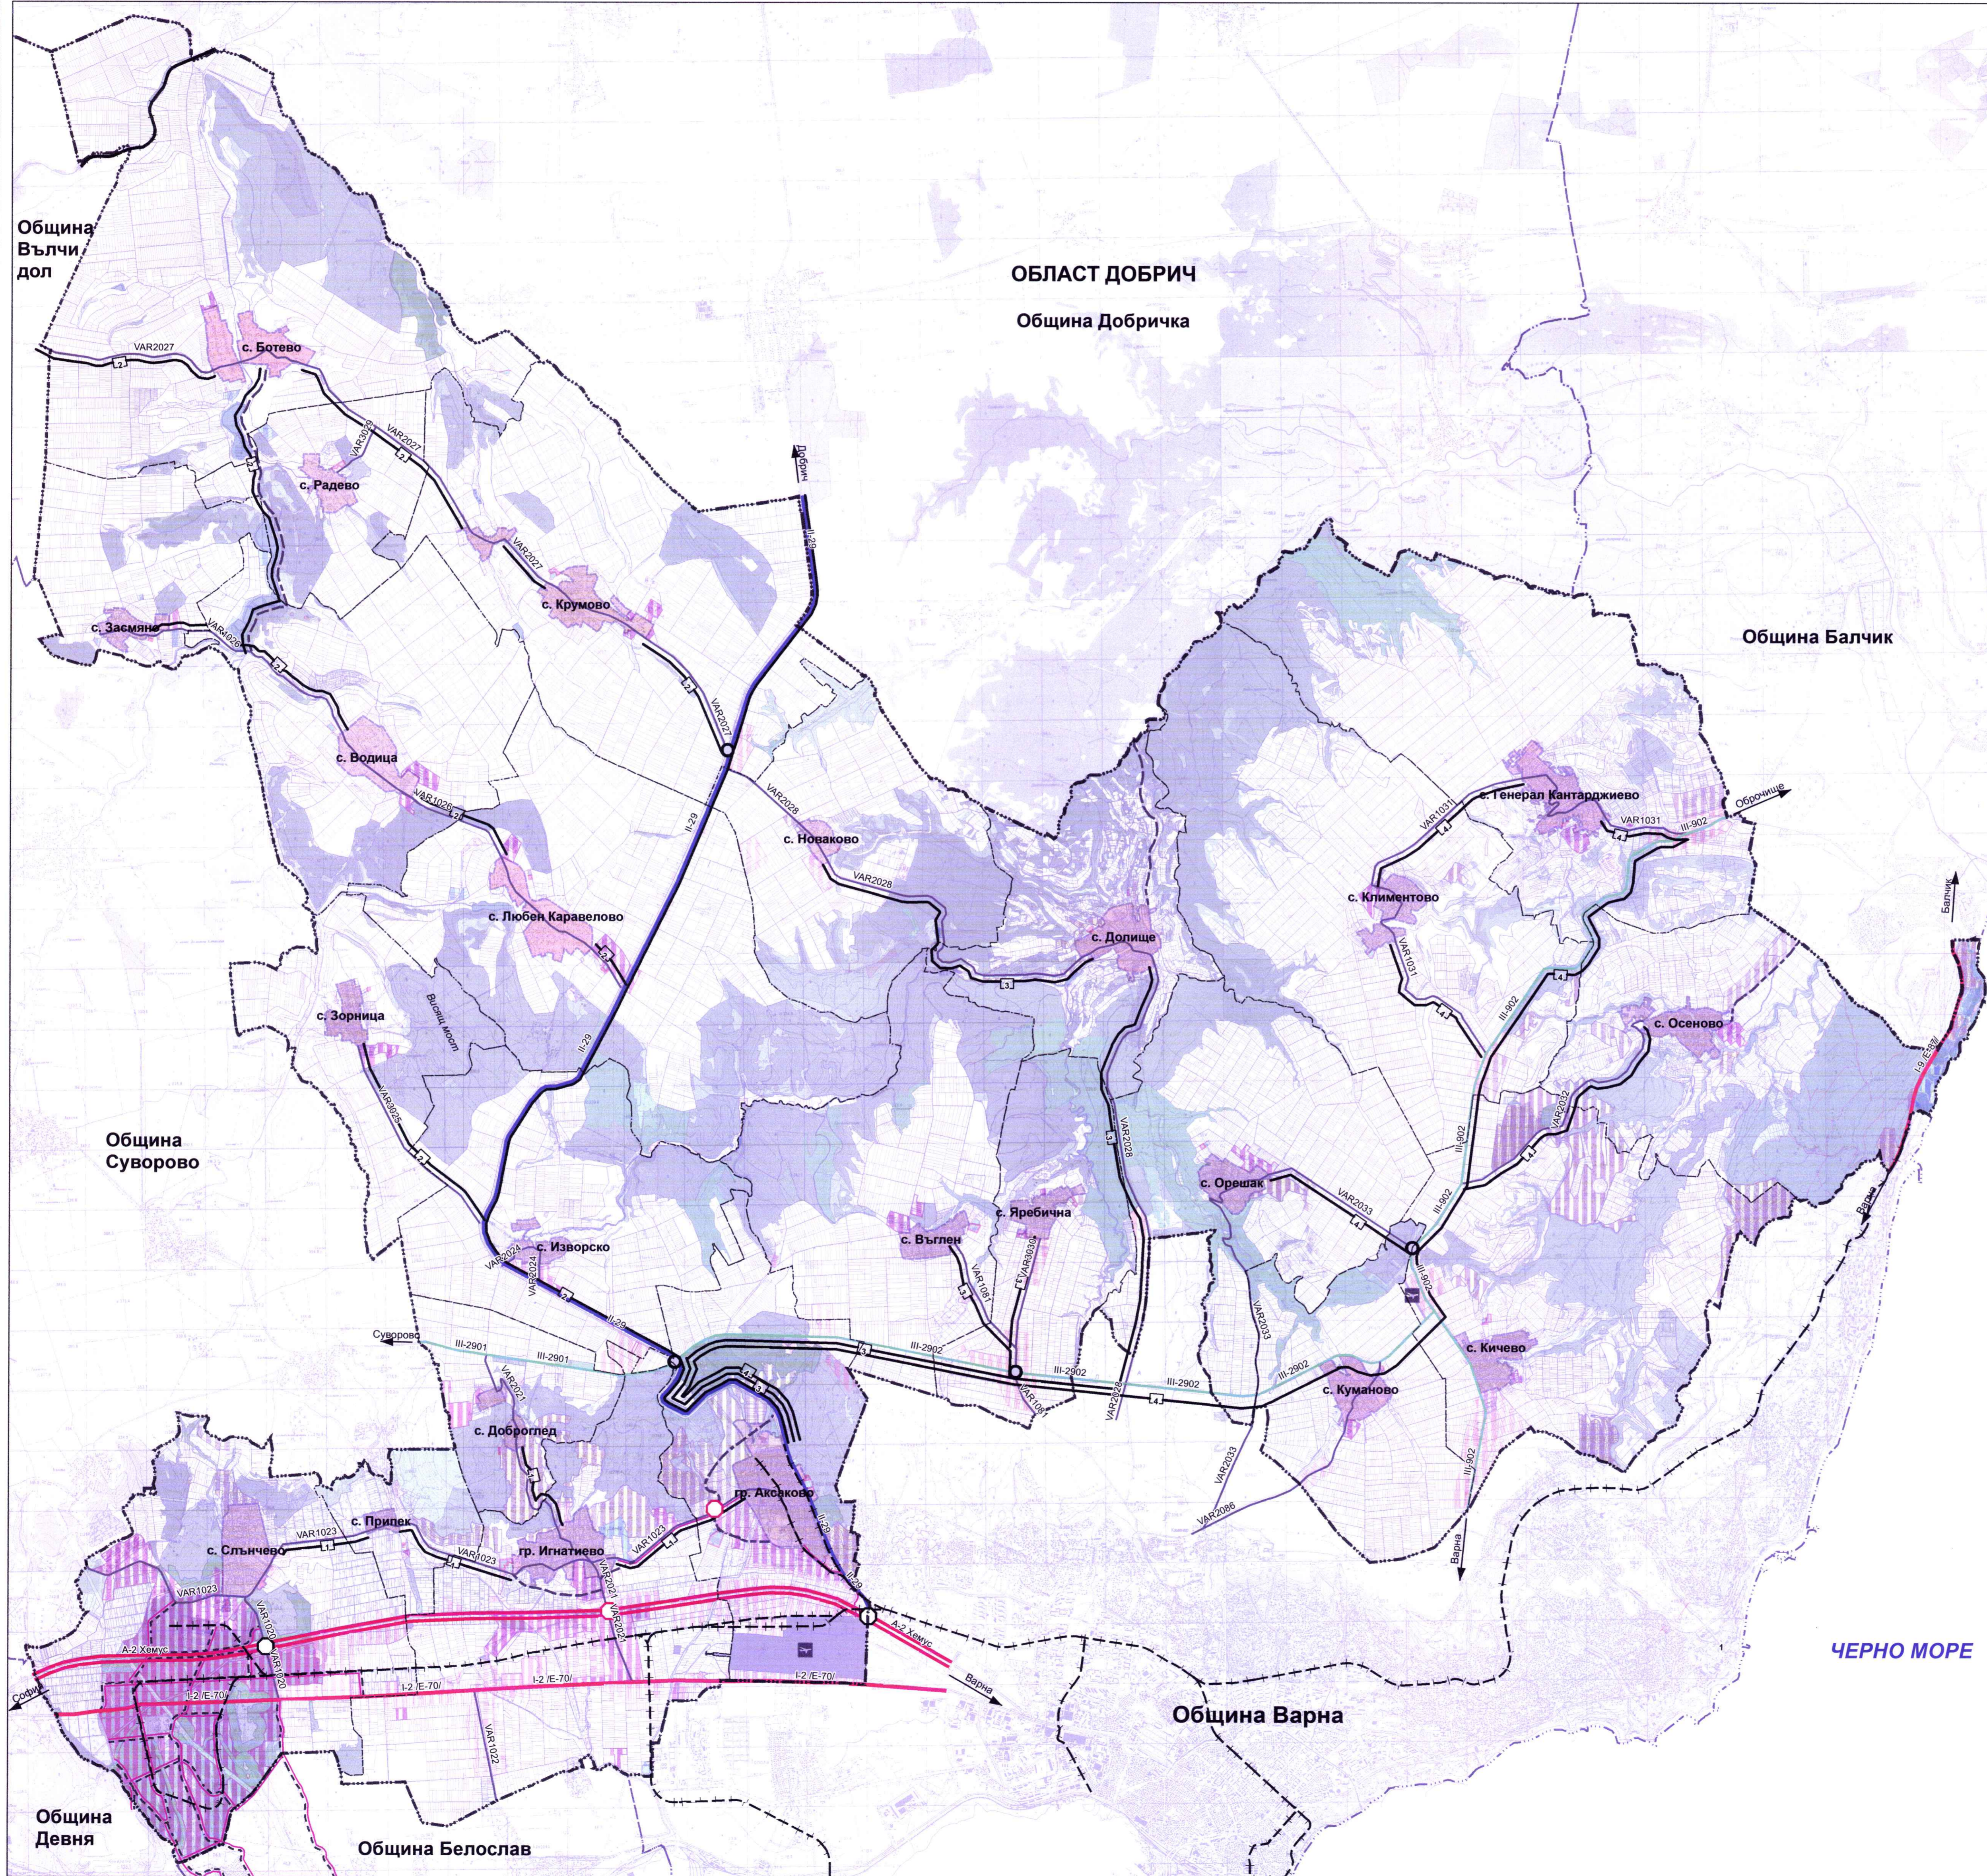

ТРАНСПОРТНО - КОМУНИКАЦИОННА СХЕМА
М 1:50 000

№ 5

ЛЕГЕНДА

- Съществуващ пътен възел
- Нов пътен възел
- Ново кръстовище на път от РГПМ

- Автомагистрала
- Републикански път I клас
- Републикански път II клас
- Републикански път III клас
- Общински път
- Общински път-проектен
- улица - проект
- ЖП линия
- ++++ ЖП линия - нова, релсов транспорт
- велоалея - проект
- Маршрут на обществен транспорт
- граница на област
- граница на община
- граница на землище



Представяващ обединението: Милчо Близнаков

Ръководител колектив: арх. Ал. Петрович

Варна - София, 2024 год.