






ОБЩ УСТРОЙСТВЕН ПЛАН НА ОБЩИНА АКСАКОВО

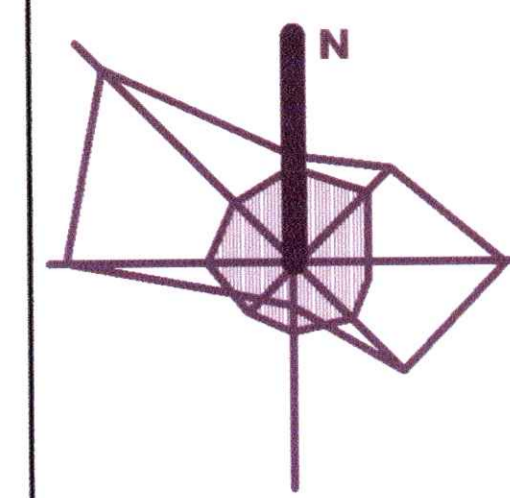

ОКОНЧАТЕЛЕН ПРОЕКТ

ВОДОСНАБДЯВАНЕ И КАНАЛИЗАЦИЯ
М 1:50 000

№ 9

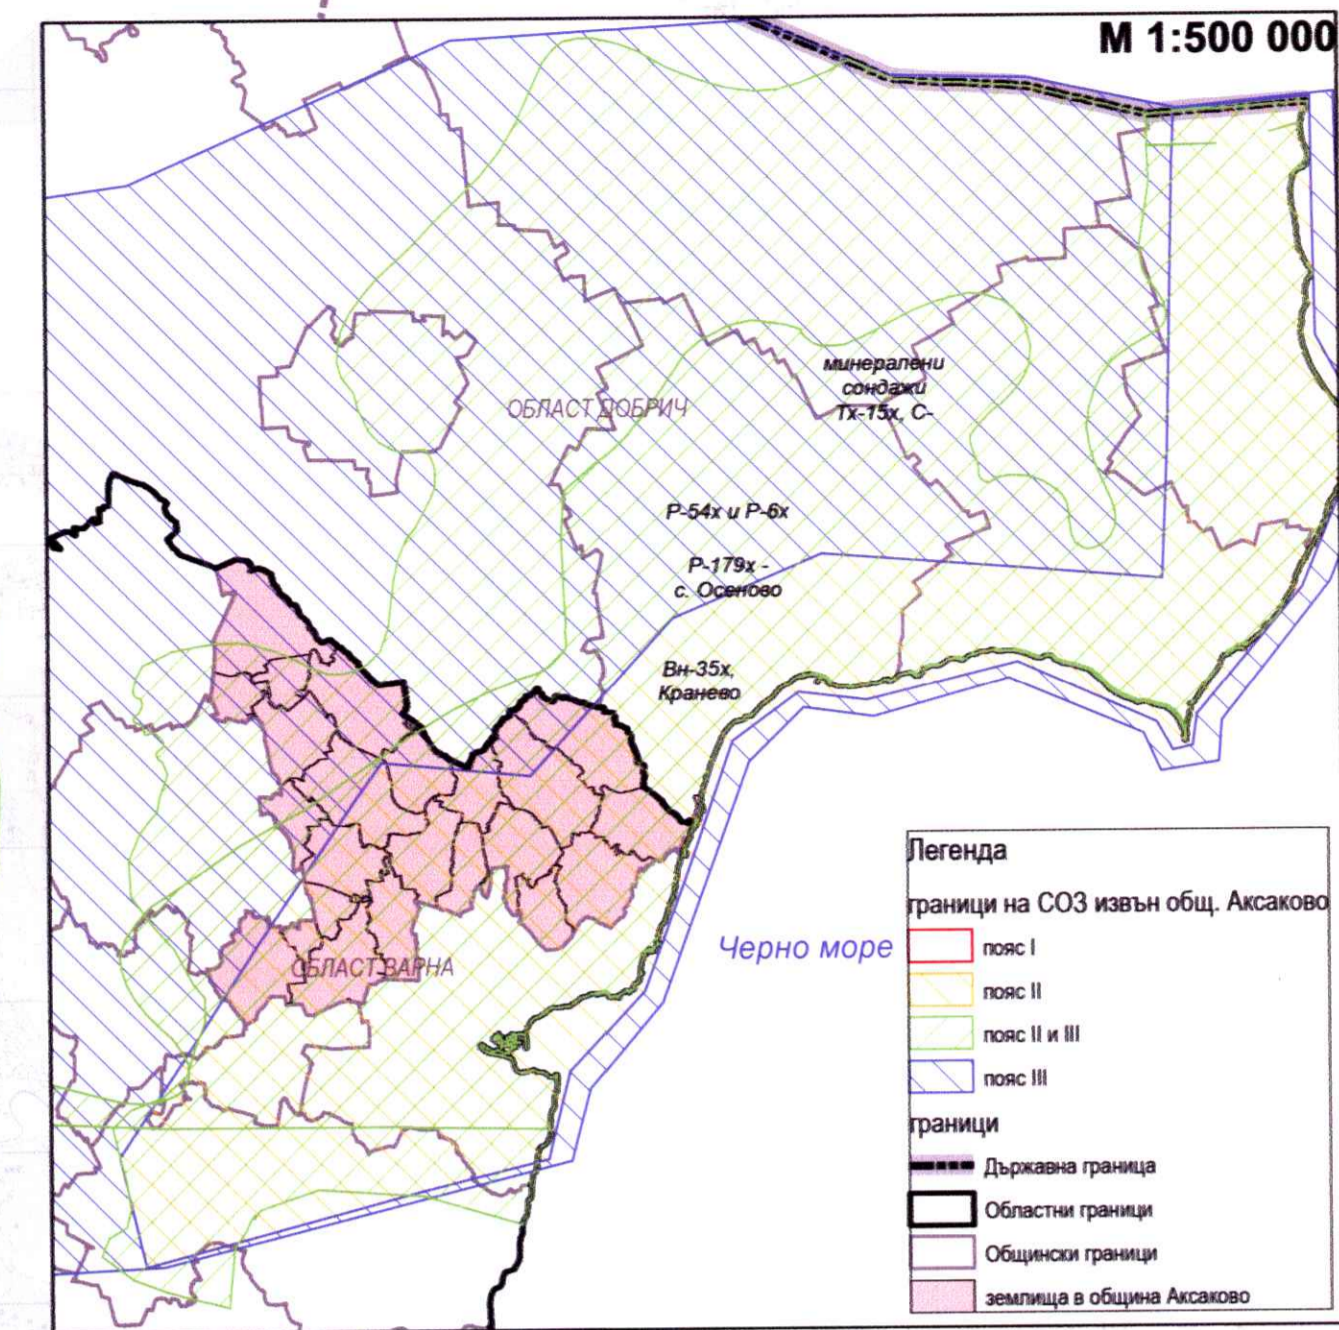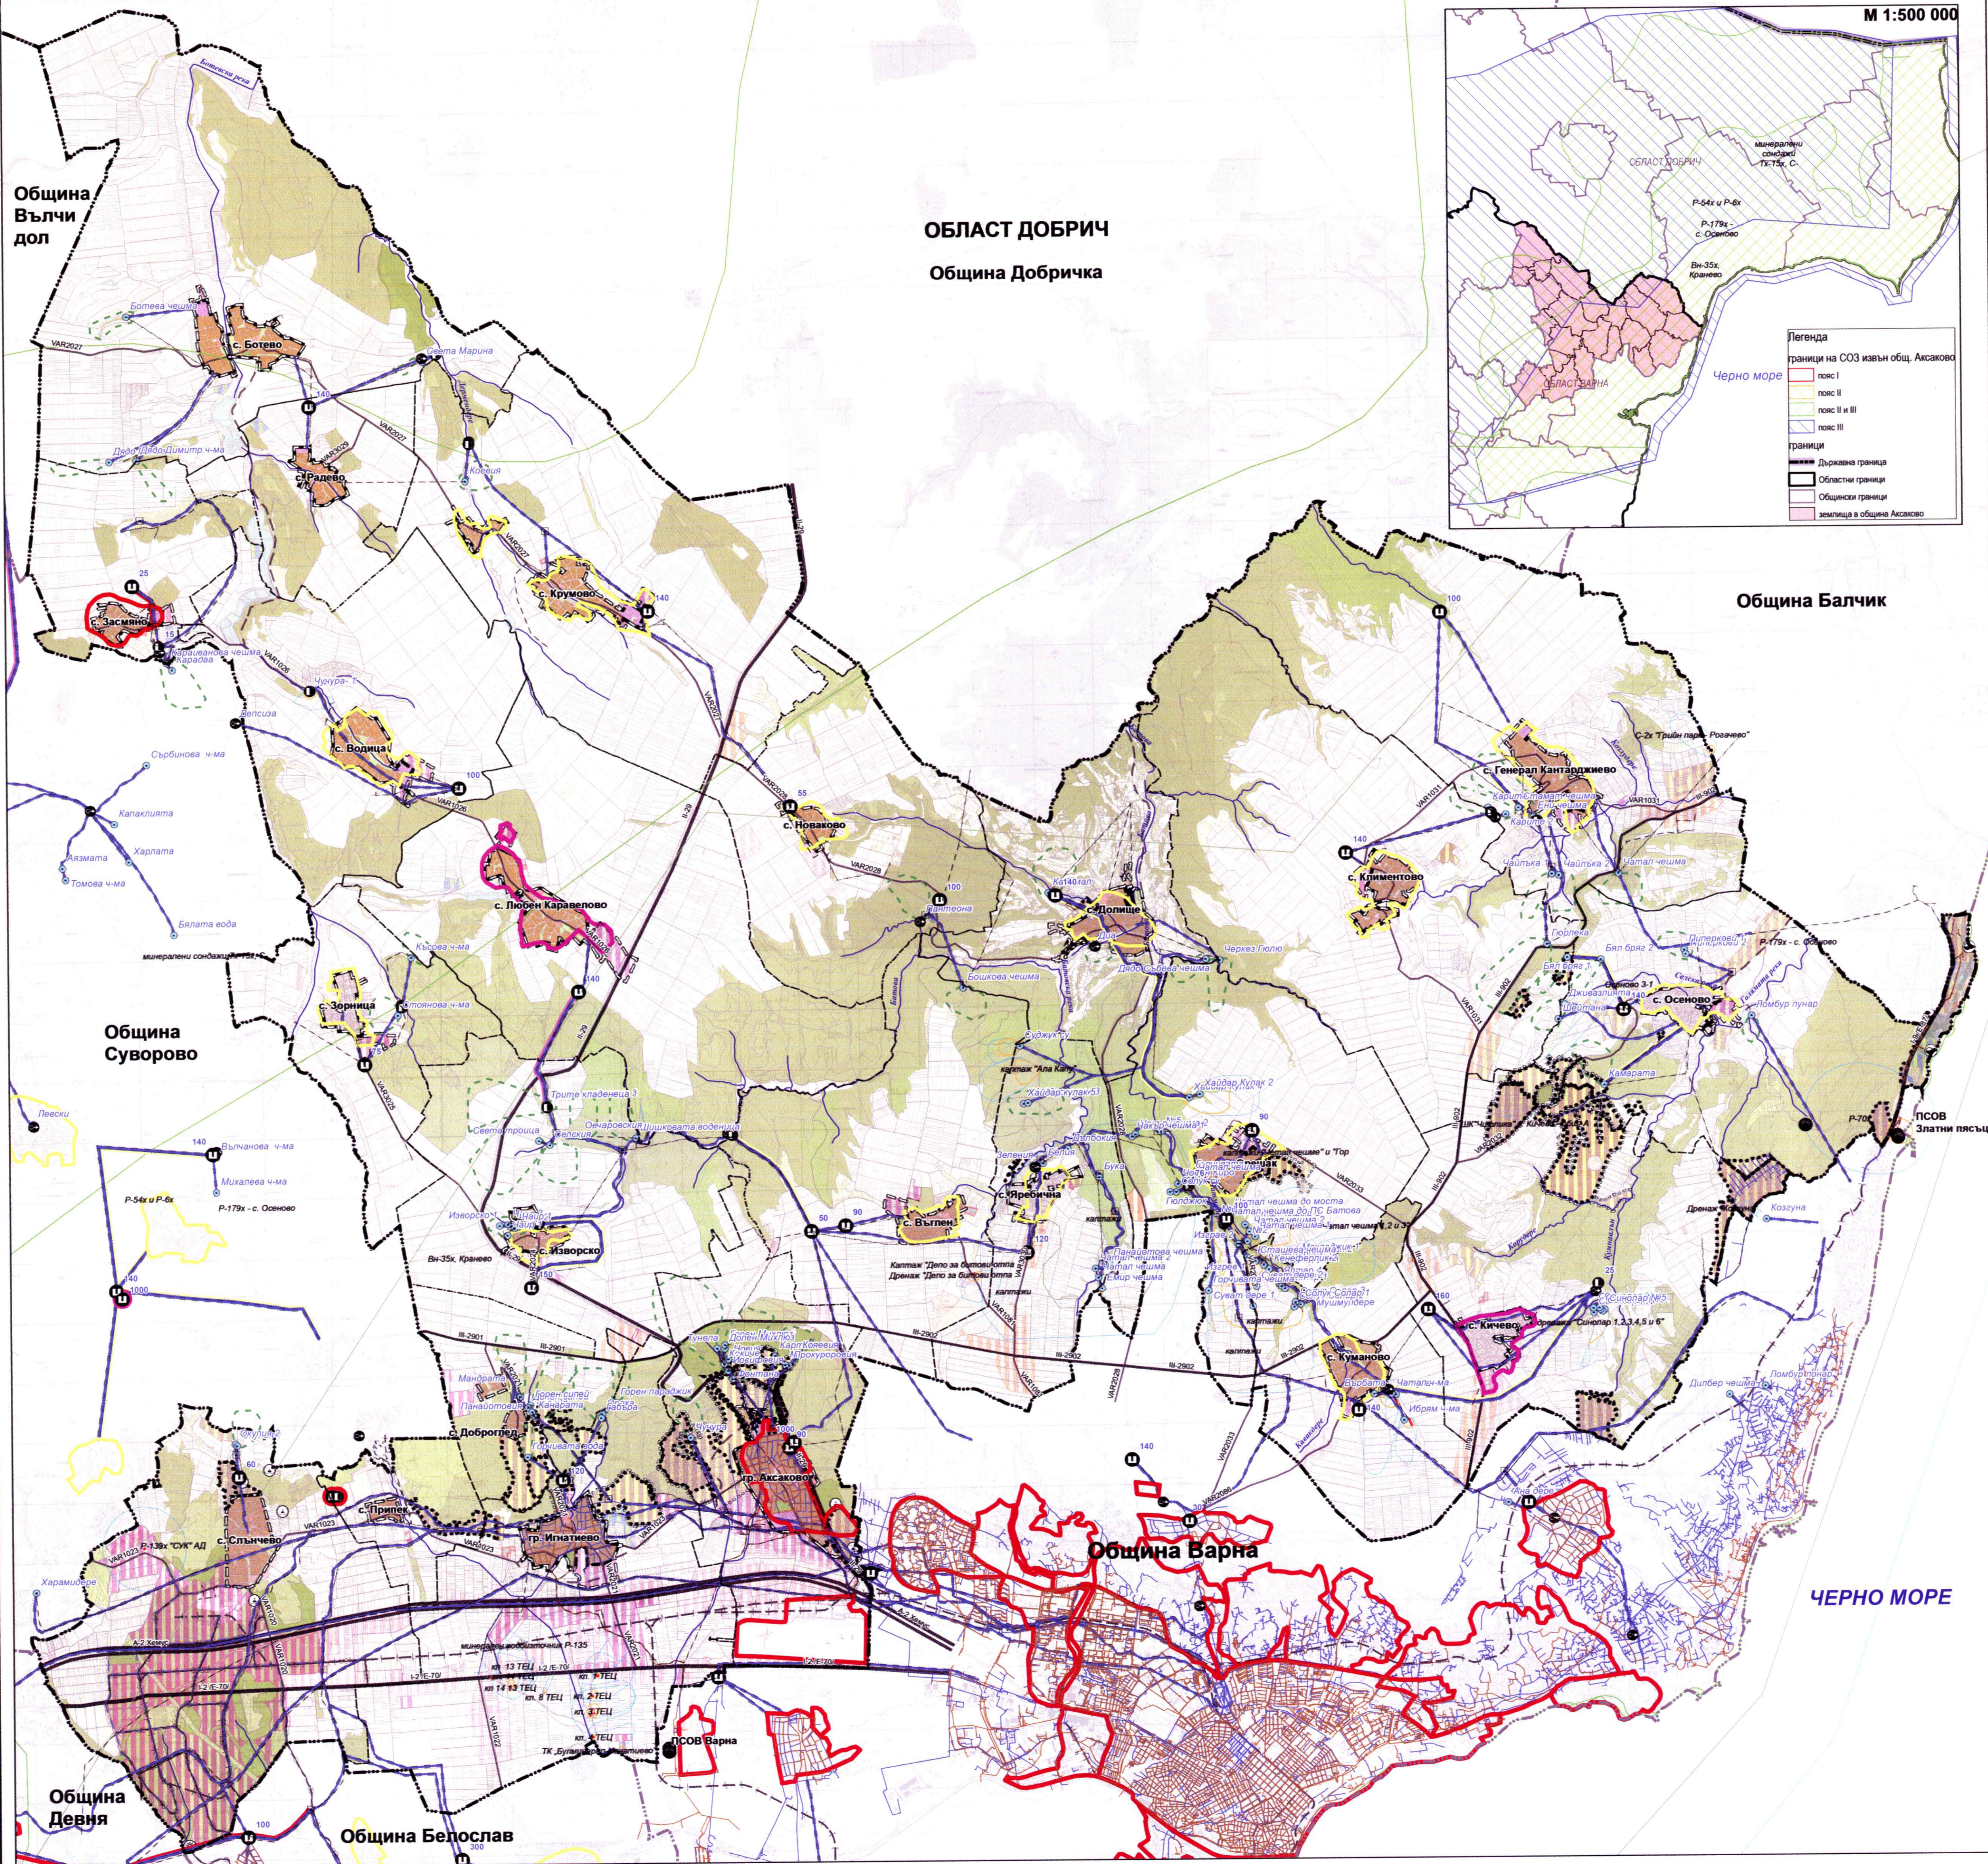

Легенда

водоснабителни съоръжения

- водозончик
- шахти
- водни кули
- напорен резервоар
- черпателен резервоар
- помпена станция
- водрем - проект
- водопровод - съществуващи
- главни водопроводи
- съществуващ водопровод в експлоатация
- съществуващ водопровод - нефункциониращ
- водопровод - проект
- сервитут

канализационни съоръжения

- ПСОВ-съществуваща
- ПСОВ-проектна
- канализационна помпена станция (КПС) - проект
- канализационни тръби - съществуващи
- канализационни тръби - проект
- сервитут

инвестиционни намерения на "ВИК - Варна" ООД съгласно РГИП и РГП

- напорен резервоар, предложен за инвестиция в краткосрочен план
- напорен резервоар, предложен за инвестиция в средносрочен план
- черпателен резервоар, предложен за инвестиция в краткосрочен план

Населени места предложени за инвестиция във вътрешно водоснабдяване

- в краткосрочен план
- в средносрочен план
- в дългосрочен план

същ. водопровод предложени за инвестиция

- в краткосрочен план
- в средносрочен план
- в дългосрочен план

Зони за превантивна защита до определяне на СОЗ. Прилага се принципа на "предпазливостта"

СОЗ-пояса

- пояс I
- пояс II
- пояс II и III
- пояс III



Представяващ обединението: Милчо Близнаков

Ръководител колектив: арх. Ал. Петрович

Варна - София, 2024 год.