



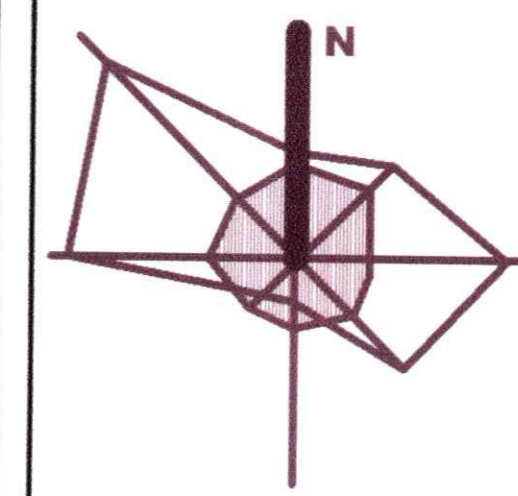

ОБЩ УСТРОЙСТВЕН ПЛАН НА ОБЩИНА АКСАКОВО



ОКОНЧАТЕЛЕН ПРОЕКТ

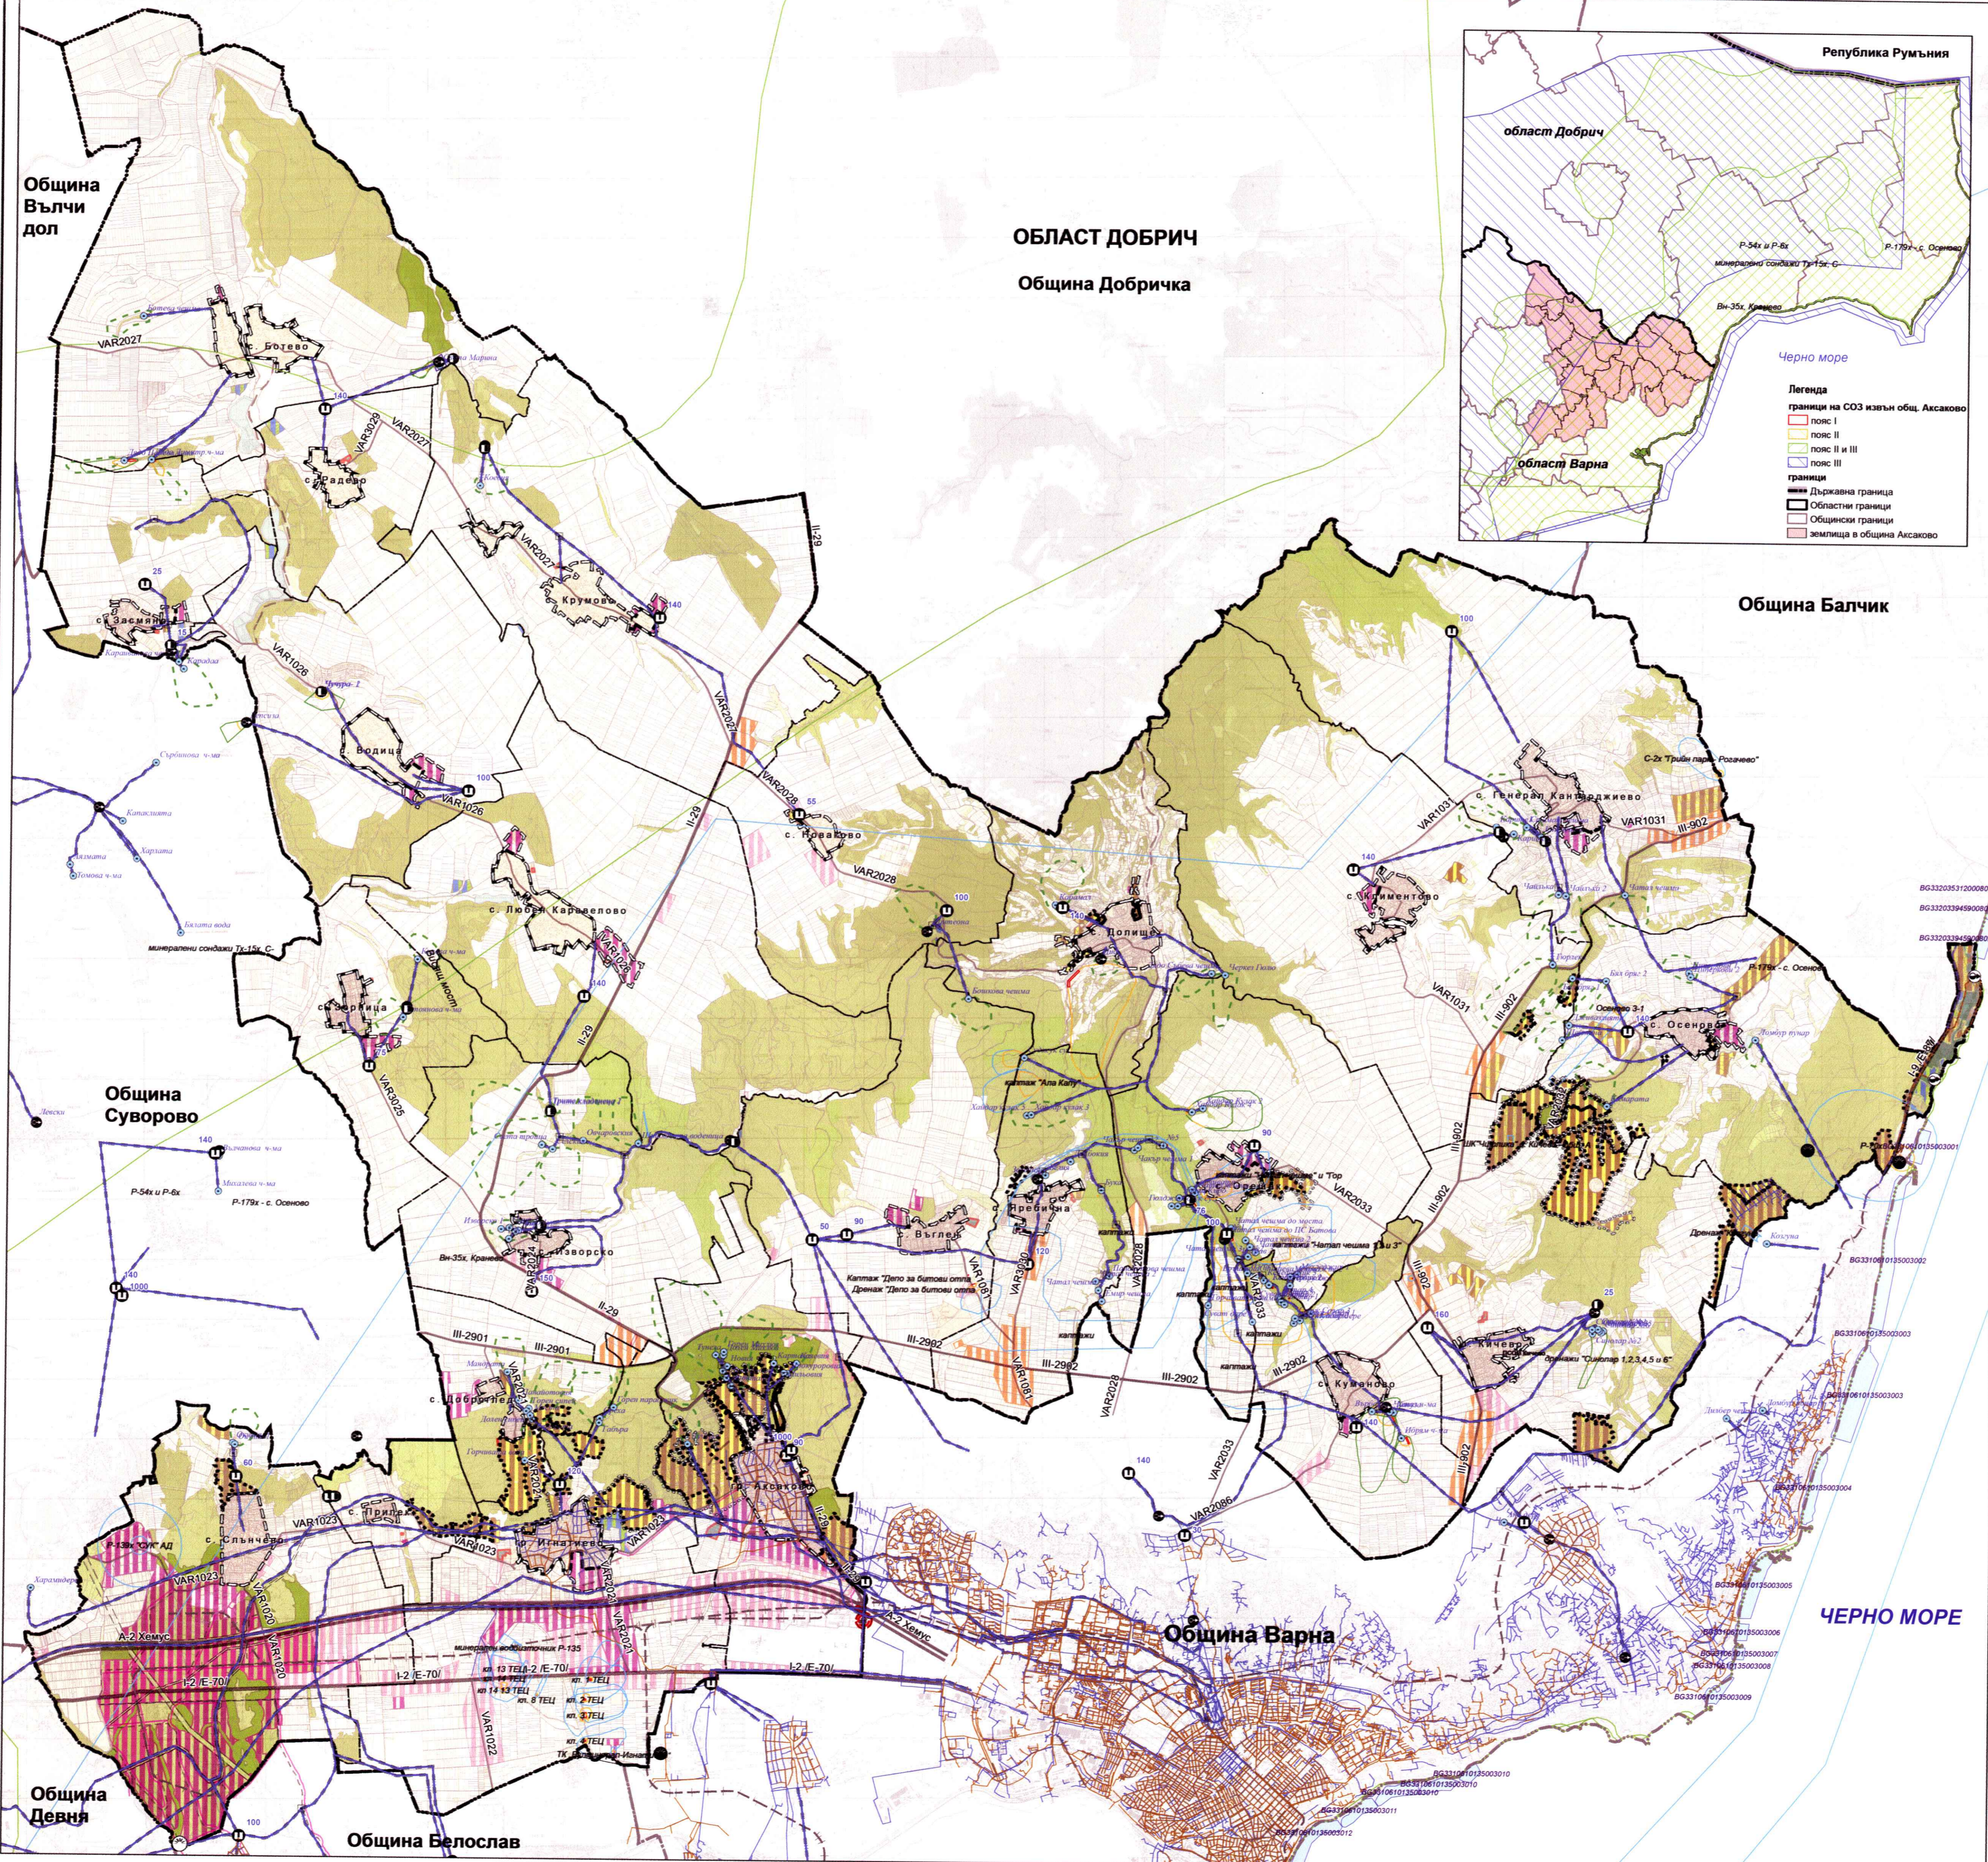

САНИТАРНО-ОХРАНТЕЛНИ ЗОНИ
М 1:50 000
№13

Легенда

- граница на област
- граница на община
- граница на землище
- СОЗ-зони:
 - пос. I
 - пос. II
 - пос. II и III
 - пос. III
- Зони за безопасност при големи аварии:
 - Радиус на зоната на 100% на сигурност, 31.5 метра
 - Радиус на зоната на нараняване, 45.3 метра
- Зони за превантивна защита до определяне на СОЗ. Прилага се принципът на "предпазливостта"
- Зони за къпане

водоснабдителни съоръжения

- водосточник
- шахти
- водни кули
- напорен резервоар
- черпателен резервоар
- помпена станция
- водотел - проект
- водопроводи - съществуващи

главни водопроводи

- съществуващ водопровод в експлоатация
- съществуващ водопровод - нефункциониращ
- водопровод - проект
- сервитут

канализационни съоръжения

- ПСОВ-съществуваща
- ПСОВ-проектна
- канализационна помпена станция (КПС) - проект
- канализационни тръби - съществуващи
- канализационни тръби - проект
- сервитут

Министерство на регионалното развитие и благоустройство
ОДОБРЯВАМ
 М. П. № 102/15
 София, 29.02.2024 г.

ПЪЛНА ПРОЕКТИВНА ПРАКТИКА
АЛЕКСАНДЪР А. ПЕТРОВИЧ
 Арх.
 Дата: 29.02.2024 г.



Представяващ обединението: Милчо Близнаков

Ръководител колектив: арх. Ал. Петровиц

Варна - София, 2024 год.